



SCHEMAT STEROWANIA OŚWIETLENIA PŁYTY RYNKU



Szafa sterowniczo-pomiarowa oświetlenia drogowego.

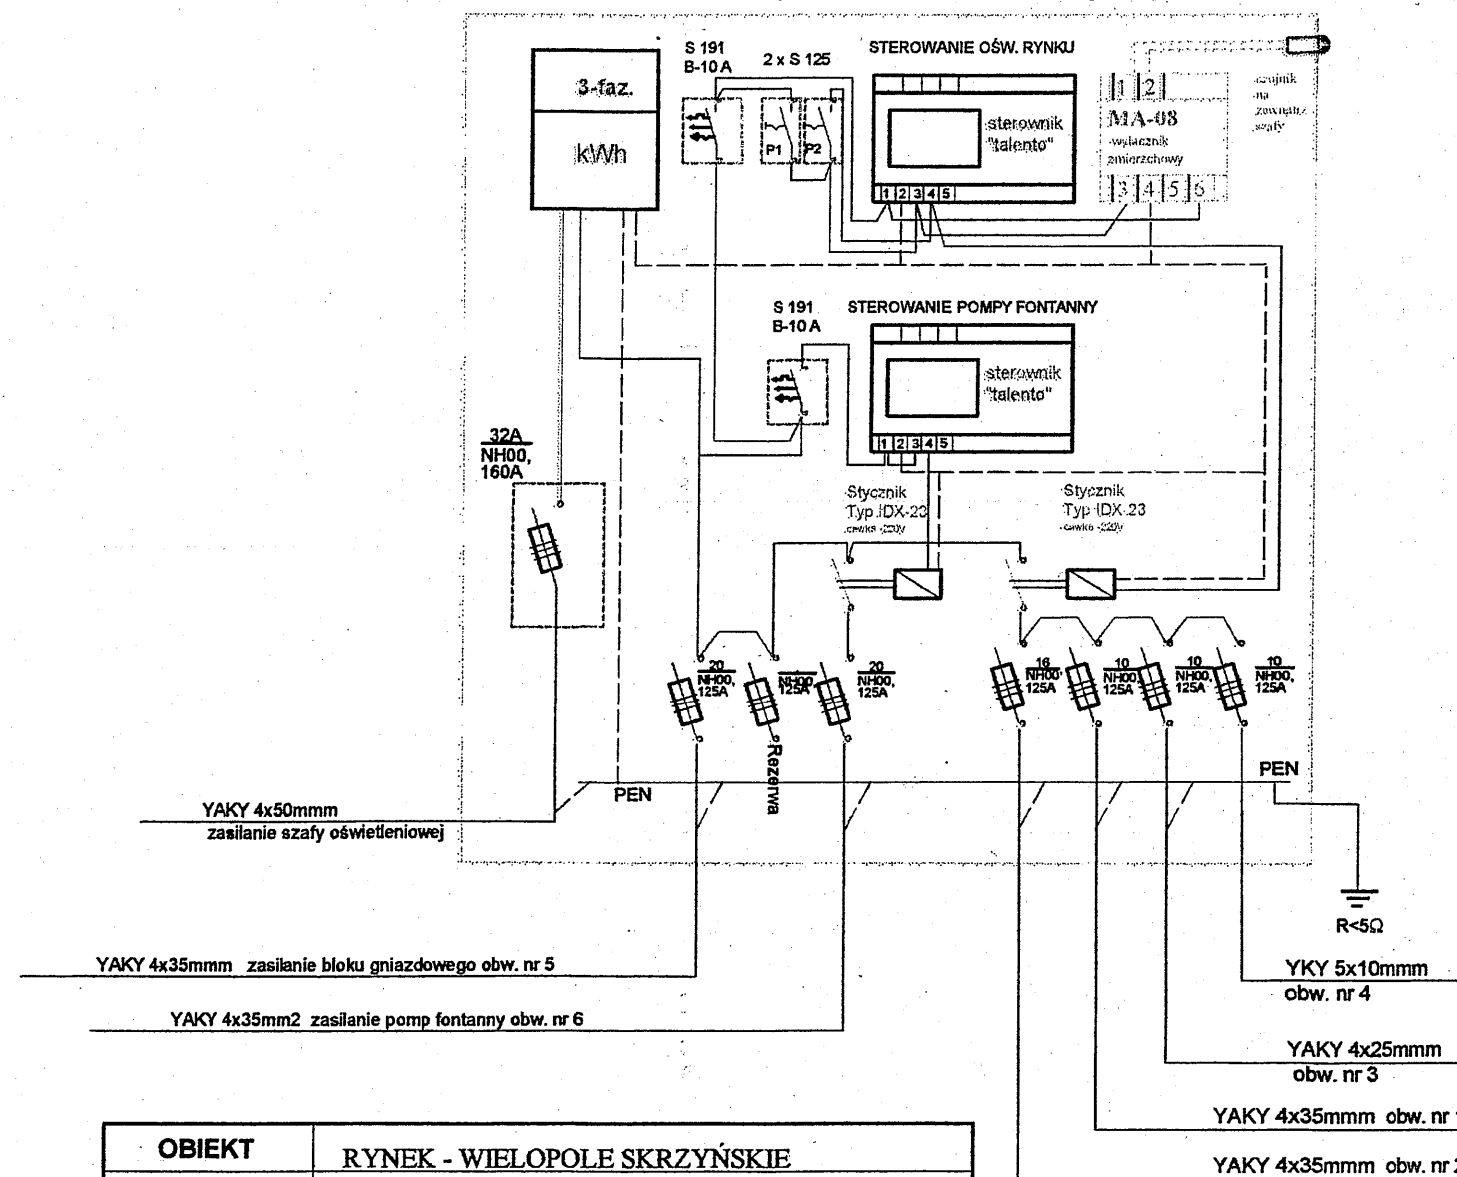



Podświetlenie ciągu pieszego

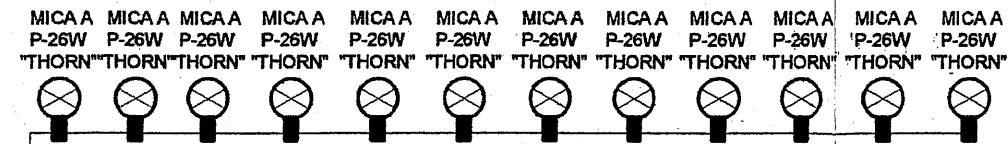

Podświetlenie fontanny

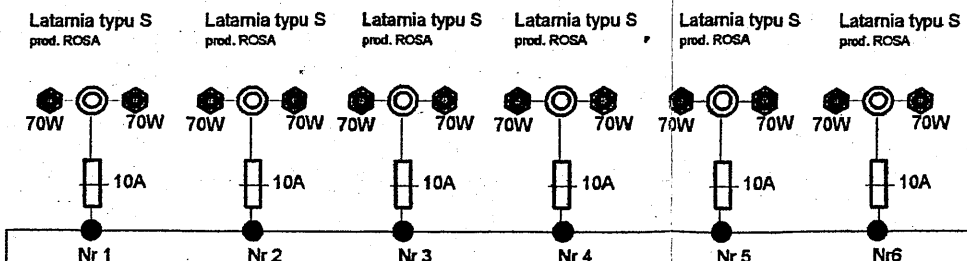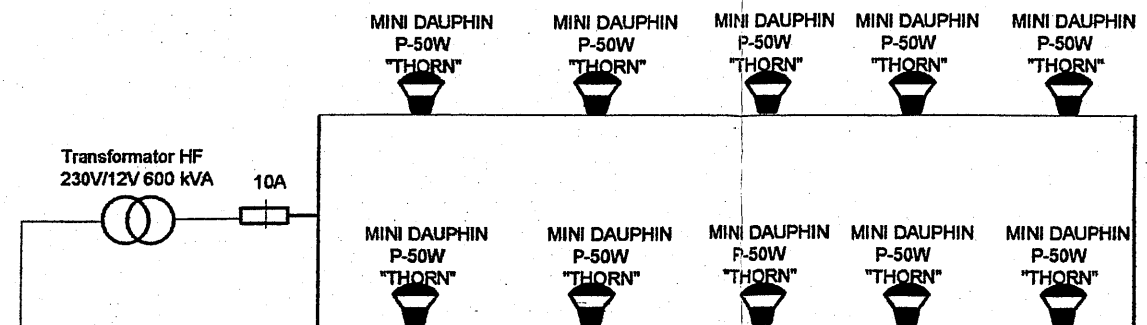

Oświetlenie płyty rynku

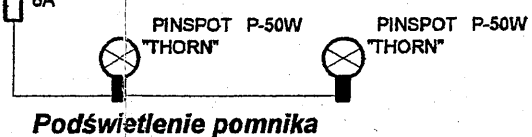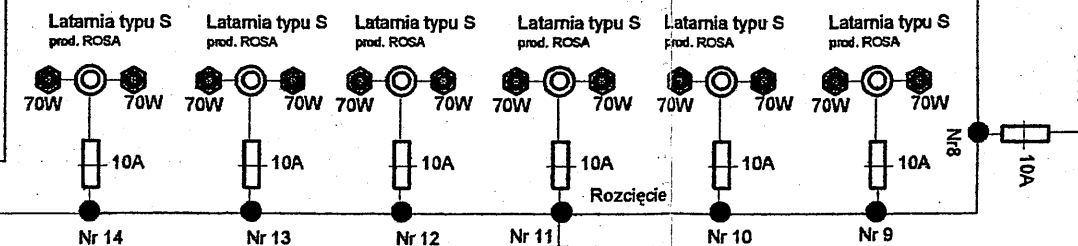

Podświetlenie pomnika

OBIEKT	RYNEK - WIELOPOLE SKRZYŃSKIE
INWESTOR	URZĄD GMINY WIELOPOLE SKRZYŃSKIE
RODZAJ OPRACOWANIA	PROJEKT TECHNICZNY
TREŚĆ RYSUNKU	SCHEMAT IDEOWY STEROWANIA SZAFY OŚWIETLENIA
PROJEKTOWAŁ	mgr inż. Piotr Zabik
DATA	2008-09-12
RYS Nr	1
SPRAWDZIŁ	mgr inż. Piotr Zabik
UWAGI	mgr inż. Piotr Zabik UPRAWNIENIA BUDOWLANE do projektowania i kierowania robotami budowlanymi w szczególności instalacyjnej bez ograniczeń w zakresie sieci, instalacji i urządzeń elektrycznych i elektroenergetycznych Nr upr. PDK/0115/PWOE/07